

ΕΦΗΜΕΡΙΔΑ ΤΗΣ ΚΥΒΕΡΝΗΣΕΩΣ

ΤΗΣ ΕΛΛΗΝΙΚΗΣ ΔΗΜΟΚΡΑΤΙΑΣ

7 Φεβρουαρίου 2018 | ΤΕΥΧΟΣ ΤΕΤΑΡΤΟ | Αρ. Φύλλου **24**

ΑΠΟΦΑΣΕΙΣ

Αριθμ. 82702

Καθορισμός των ορίων αιγιαλού και παραλίας στην περιοχή «Λιμένας Εμπορειού», Δ.Κ. Πυργιού, Δ.Ε. Μαστιχοχωρίων, Περιφερειακής Ενότητας Χίου, Περιφέρειας Βορείου Αιγαίου.

Ο ΣΥΝΤΟΝΙΣΤΗΣ ΑΠΟΚΕΝΤΡΩΜΕΝΗΣ ΔΙΟΙΚΗΣΗΣ ΑΙΓΑΙΟΥ

Έχοντας υπόψη:

1. Τις διατάξεις των άρθρων 6 και 280 ν. 3852/2010 (ΦΕΚ 87/Α'/7-6-2010) «Νέα Αρχιτεκτονική της Αυτοδιοίκησης και της Αποκεντρωμένης Διοίκησης - Πρόγραμμα Καλλικράτης», όπως ισχύει.

• Των άρθρων 28 και 28Α του ν. 4325/2015 «Εκδημοκρατισμός της Διοίκησης - Καταπολέμηση της Γραφειοκρατίας και Ηλεκτρονική Διακυβέρνηση. Αποκατάσταση αδικιών και άλλες διατάξεις» (ΦΕΚ. 47/τ.Α'/2015),

• του π.δ. 143/2010 (ΦΕΚ 236/τ.Α'/27-12-2010) «Οργανισμός της Αποκεντρωμένης Διοίκησης Αιγαίου», όπως ισχύει.

2. Την υπ' αριθμ. 14192/15-05-2017 (ΦΕΚ 250/Υ.Ο.Δ.Δ./26.05.2017) απόφαση του Υπουργού Εσωτερικών περί διορισμού του Νικόλαου Θεοδωρίδη ως Συντονιστή της Α.Δ. Αιγαίου.

3. Την υπ' αριθμ. 32906/6-6-2017 (ΦΕΚ 2033/τ.Β'/13-06-2017) απόφαση του Συντονιστή Αποκεντρωμένης Διοίκησης Αιγαίου σχετικά με την μεταβίβαση αρμοδιοτήτων και παροχή εξουσιοδότησης υπογραφής διοικητικών πράξεων και εγγράφων «Με εντολή Συντονιστή Αποκεντρωμένης Διοίκησης Αιγαίου» στον Προϊστάμενο της Γενικής Διεύθυνσης Εσωτερικής Λειτουργίας της ΑΔΑ και στους Προϊσταμένους των οργανικών μονάδων αυτής.

4. Τις διατάξεις του ν. 2971/2001 (ΦΕΚ 285/Α'/19-12-2001) «Αιγιαλός, παραλία και άλλες διατάξεις» όπως τροποποιήθηκε και ισχύει καθώς και το άρθρο 11 του ν. 4281/2014 (ΦΕΚ 160/τ.Α'/08-08-2014).

5. Τις διατάξεις του άρθρου 89 του π.δ. 284/1988 «Οργανισμός του Υπουργείου Οικονομικών», όπως τροποποιήθηκε και ισχύει.

6. Τις διατάξεις του άρθρου 46 παρ. 21 του ν. 3220/2004 «Μέτρα αναπτυξιακής πολιτικής κ.λπ.» (ΦΕΚ 15/τ.Α') (ΦΕΚ 15/τ.Α'/28-01-2004), δυνάμει των οποίων οι αρμοδιότητες του Υπουργού Οικονομίας και Οικονομικών, οι οποίες ανήκαν ή είχαν μεταβιβαστεί στους Νομάρχες μέχρι την έναρξη λειτουργίας των Νομαρχιακών Αυτοδιοικήσεων και αφορούν θέματα των Υπηρεσιών του Υπουργείου Οικονομίας και Οικονομικών, που εξαιρέθηκαν από την κατάργηση με τις διατάξεις της παρ. 2 του άρθρου 39 του ν. 2218/1994, περιέρχονται στον Γενικό Γραμματέα της Περιφέρειας, εκτός των θεμάτων της Υ.Δ.Ε.

7. Την από 24-11-2017 έκθεση της κατά το άρθρο 3 του ν. 2971/2001 αρμόδιας Επιτροπής για τον καθορισμό των οριογραμμών αιγιαλού και παραλίας στη θέση «Λιμένας Εμπορειού», Δ. Κ. Πυργίου, Δ. Ε. Μαστιχοχωρίων, Περιφερειακής Ενότητας Χίου, Περιφέρειας Βορείου Αιγαίου και το τοπογραφικό διάγραμμα του Ιωάννη Νικολαΐδη, Πολιτικού Μηχανικού, κλίμακας 1:500, σε μία (1) πινακίδα που συντάχθηκε τον Ιούνιο του 2017, ελέγχθηκε και θεωρήθηκε από την Δημητράκη Λεμονιά, Τοπογράφο Μηχανικό ΠΕ/Α', υπάλληλο του Αυτοτελούς Γραφείου Δημόσιας Περιουσίας Χίου στις 24-11-2017.

8. Το γεγονός ότι, σύμφωνα με την έκθεση της ανωτέρω Επιτροπής α) Η προς καθορισμό περιοχή δεν εμπίπτει στις περιοχές που εξαιρούνται από την ανάρτηση και δεν εμπίπτει στις περιοχές που αίρεται ο κοινόχρηστος χαρακτήρας του αιγιαλού σύμφωνα με το ΕΜΠ. Φ.900/40/827227/Σ.366/19-07-2015 εμπιστευτικό έγγραφο του Γ.Ε.Σ., β) Στον συγκεκριμένο χώρο αιγιαλού 1) δεν υπάρχουν παράκτιοι φυσικοί πόροι, 2) υπάρχουν παράκτια τεχνικά έργα (κρηπιδώματα, προβλήτες), 3) στην περιοχή υπάρχει κτηματολόγιο, 4) έχει οριστεί Αρχαιολογικός χώρος, Μνημεία τα οποία προστατεύονται από τις διατάξεις του ν. 3028/2002 και 5) στην περιοχή υπάρχει Χερσαία Ζώνη Λιμένα Εμπορειού του Λιμενικού Ταμείου Χίου και γ) Δεν υπάρχουν φυσικές ενδείξεις για την ύπαρξη παλαιού αιγιαλού, σύμφωνα με το άρθρο 6 του ν. 2971/2001.

9. Το με Α.Π. 23670/12-12-2017 έγγραφο της Κτηματικής Υπηρεσίας Χίου (πρώην Αυτοτελές Γραφείου Δημόσιας Περιουσίας Χίου), με το οποίο διαβιβάζονται τα παραπάνω, αποφασίζουμε:

Α. Επικυρώνουμε την από 24-11-2017 έκθεση της κατά το άρθρο 3 του ν. 2971/2001 αρμόδιας Επιτροπής για τον καθορισμό των οριογραμμών αιγιαλού και παραλίας στη

θέση «Λιμένας Εμπορειού», Δ.Κ. Πυργίου, Δ.Ε. Μαστιχοχωρίων, Περιφερειακής Ενότητας Χίου, Περιφέρειας Βορείου Αιγαίου και το τοπογραφικό διάγραμμα του Ιωάννη Νικολαΐδη, Πολιτικού Μηχανικού, κλίμακας 1:500, σε μία (1) πινακίδα που συντάχθηκε τον Ιούνιο του 2017, ελέγχθηκε και θεωρήθηκε από την Δημητράκη Λεμονιά, Τοπογράφο Μηχανικό Π Ε/Α’, υπάλληλο του Αυτοτελούς Γραφείου Δημόσιας Περιουσίας Χίου στις 24-11-2017.

Β. Τον καθορισμό επί του ανωτέρω τοπογραφικού διαγράμματος:

1. Την οριογραμμή του αιγιαλού με κόκκινη συνεχή πολυγωνική γραμμή 1, 2, 3, 40 της οποίας οι κορυφές εξασφαλίζονται με ορθογώνιες συντεταγμένες εξαρτημένες από το Κρατικό Τριγωνομετρικό Δίκτυο, σε προβολή ΕΓΣΑ 87.

2. Την οριογραμμή της παραλίας με κίτρινη συνεχή πολυγωνική γραμμή 1’, 2’, 3’, 4’, 5, 6’, 7’, 8’, 9’, 10’, 11’, 12’, 13’, 14’, 15’, 16’, 17, 18’, 19’, 20’, 21’, 22’, 23’, 24’, 25’, 26’, 27’, 28’, 29’, 30’, με την οποία καθορίζεται ζώνη παραλίας μεταβαλλόμενου εύρους, προκειμένου να εξυπηρετηθούν οι σκοποί της παρ. 2 του άρθρου 1 και της παρ. 3 του άρθρου 2 του ν. 2971/2001, της οποίας οι κορυφές έχουν συντεταγμένες του Κρατικού Τριγωνομετρικού Δικτύου, σε προβολή ΕΓΣΑ 87.

Η απόφαση αυτή με την έκθεση της επιτροπής και το τοπογραφικό διάγραμμα του καθορισμού να δημοσιευθούν στην Εφημερίδα της Κυβερνήσεως.

Μυτιλήνη, 27 Δεκεμβρίου 2017

Με εντολή Συντονιστή
Αποκεντρωμένης Διοίκησης
Ο Αναπληρωτής Προϊστάμενος της Διεύθυνσης
Διοικητικού Οικονομικού Β. Αιγαίου

ΓΕΩΡΓΙΟΣ ΛΟΥΚΟΣ

ΕΚΘΕΣΗ ΕΠΙΤΡΟΠΗΣ ΚΑΘΟΡΙΣΜΟΥ
ΤΩΝ ΟΡΙΩΝ ΑΙΓΙΑΛΟΥ - ΠΑΡΑΛΙΑΣ
(ΑΡΘΡΟ 3 ΝΟΜΟΥ 2971/2001)

Καθορισμός για πρώτη φορά των ορίων Αιγιαλού - Παραλίας στην περιοχή «Λιμένας Εμπορειού» - Δ.Κ. Πυργίου, Δ.Ε. Μαστιχοχωρίων, Δήμου Χίου, Περιφερειακής Ενότητας Χίου, Περιφέρειας Βορείου Αιγαίου.

Στη Χίο σήμερα 24 Νοεμβρίου 2017 ημέρα Παρασκευή, στο Αυτοτελές Γραφείο Δημόσιας Περιουσίας Χίου οι υπογεγραμμένοι:

1. Βουδούρης Ανέστης, Πολιτικός Μηχανικός ΤΕ/Β’, υπεύθυνος του Α.Γ.Δ.Π.Χ., αναπληρωτής του Προϊσταμένου της Περιφερειακής Δ/νσης Δημόσιας Περιουσίας Αιγαίου, ως Πρόεδρος,

2. Δημητράκη Λεμονιά ΠΕ/Α’ Μηχανικών, υπάλληλος του Α.Γ.Δ.Π.Χ., αναπληρώτρια της Άρτεμις Καραγεωργίου, Μηχανικού ΠΕ/Β’ της Περιφερειακής Δ/νσης Δημόσιας Περιουσίας Αιγαίου, ως μέλος,

3. Φραγκιάς Χρήστος, Αντιπλοίαρχος Λιμενικού Σώματος, Κεντρικός Λιμενάρχης Χίου, ως μέλος,

4. Κουτσίδου Ευγενία, Περιβαλλοντολόγος ΠΕ/Β’, Αναπληρώτρια Προϊσταμένη της Δ/νσης Περιβάλλοντος και Χωρικού Σχεδιασμού (ΠΕ.ΧΩ.Σ.) της Αποκεντρωμένης Διοίκησης Β. Αιγαίου, ως μέλος (η οποία δεν προσήλθε λόγω κωλύματος αν και νομίμως προσεκλήθη),

5. Ανωγιαννάκης Νικόλαος, Πολιτικός Μηχανικός ΠΕ/Α’, Προϊστάμενος Δ/νσης Υπηρεσίας Δόμησης Δήμου Χίου, ως μέλος και

6. Σπύρος Φιλιππίδης, Εφοριακός ΔΕ/Α’, υπάλληλος του Α.Γ.Δ.Π.Χ., αναπληρωτής της Ελευθερίας Γέραλη, Μηχανικού ΤΕ/Β’ της Περιφερειακής Δ/νσης Δημόσιας Περιουσίας Αιγαίου, ως γραμματέας,

που ορίστηκαν με την αριθ. πρωτ. 29395/19-05-2017 (ΑΔΑ: 72ΩΠΟΡ1Ι-8ΝΝ) απόφαση του Γενικού Γραμματέα της Αποκεντρωμένης Διοίκησης Αιγαίου, όπως αυτή τροποποιήθηκε με την αρ. πρωτ. 39516/31-10-2017 (ΑΔΑ: 6ΜΟΧΟΡ1Ι-ΡΙ7) απόφαση του Συντονιστή της Αποκεντρωμένης Διοίκησης Αιγαίου, και αποτελούν την ανωτέρω Επιτροπή, συνεδρίασαν μετά την αριθ. πρωτ. 10194/31-10-2017 πρόσκληση του Προέδρου για τον καθορισμό ορίων Αιγιαλού - Παραλίας στην περιοχή «Λιμένας Εμπορειού» Δ.Κ. Πυργίου, Δ.Ε. Μαστιχοχωρίων Δήμου Χίου.

Η Επιτροπή αφού έλαβε υπόψη της:

1. Την αριθ. πρωτ. 6833/01-08-2016 αίτηση του Κωνσταντίνου Κοκόλη διά του μηχανικού Ιωάννη Νικολαΐδη πολιτικού μηχανικού με την οποία ζητείται ο καθορισμός των ορίων του αιγιαλού-παραλίας στην προαναφερθείσα περιοχή.

2. Τις διατάξεις του ν. 2971/2001, όπως τροποποιήθηκε και ισχύει.

3. Τα άρθρα 105 και 106 του π.δ. 111/2014 που αφορούν την οργάνωση των Περιφερειακών Δ/νσεων και των Αυτοτελών Γραφείων Δημόσιας Περιουσίας (ΦΕΚ 178/Α’/2014).

4. Την αρ. πρωτ. 2/14955/0004/17-03-2015 απόφαση του Υπουργού Οικονομικών με θέμα: «Ανασυγκρότηση συλλογικών οργάνων του Υπουργείου Οικονομικών» (ΦΕΚ 484/Β’/31-03-2015).

5. Την αρ. πρωτ. 2/59202/0004/07-10-2015 απόφαση του Υπουργού Οικονομικών με θέμα:«Ανασυγκρότηση συλλογικών οργάνων του Υπουργείου Οικονομικών» (ΦΕΚ 2177/Β’/09-10-2015) τροποποίηση της ανωτέρω (4) παραγράφου.

6. Την αριθ. πρωτ. οικ. 33447/19-05-2015 (ΟΡΘΗ ΕΠΑΝΑΛΗΨΗ 08-06-2015) απόφαση του Γενικού Γραμματέα Αποκεντρωμένης Διοίκησης Αιγαίου, όπως τροποποιήθηκε με την αριθ. πρωτ. 74864/27-10- 2015 όμοια (ΑΔΑ:7ΒΙ7ΟΡ1Ι-ΘΑΕ).

7. Το ΕΜΠ. Φ.900/40/827227/Σ.366/19-07-2015 έγγραφο του Γ.Ε.Σ. με το οποίο: α) Κρίθηκε σκόπιμη η χάραξη αιγιαλού-παραλίας σε όλη την Επικράτεια και β) απέστειλε στην Περιφερειακή Διεύθυνση Δημόσιας Περιουσίας Αιγαίου όλες εκείνες τις περιοχές των υποβάθρων που εξαιρούνται από την ανάρτησή τους στο διαδίκτυο και αίρεται ο κοινόχρηστος χαρακτήρας του αιγιαλού σύμφωνα με το άρθρο 17 του ν. 2971/2001.

8. Το γεγονός ότι η υπό καθορισμό περιοχή δεν εμπίπτει στις ανωτέρω απαγορεύσεις.

9. Το από Ιούνιο 2017 τοπογραφικό διάγραμμα του Ιωάννη Νικολαΐδη πολιτικού μηχανικού, σε κλίμακα 1: 500, σε μία πινακίδα, που ελέγχθηκε και θεωρήθηκε στις 24-11-2017 από την Δημητράκη Λεμονιά Τοπογράφο μηχανικό του Αυτοτελούς Γραφείου Δ.Π. Χίου, όπως ορίζει το άρθρο 20 του ν. 719/1977 και το αρ. πρωτ. 1121409/35/1/24-1-2000 έγγραφο της Γεν. Δ/νσης Δημόσιας Περιουσίας και Εθνικών Κληρ/των- Δ/νση Τεχνικών Υπηρεσιών και Στέγασης του Υπουργείου Οικονομικών.

10. Την αντίληψη που σχηματίσαμε από την επιτόπια μετάβασή μας στις 31 Οκτωβρίου 2017, μετά την με αριθ. πρωτ. πρόσκληση του 10194/31-10-2017 Προέδρου, περί του πλάτους της βρεχόμενης ζώνης της ξηράς και των λοιπών συναφών στοιχείων καθορισμού αιγιαλού και παραλίας όπως ορίζονται λεπτομερώς στο άρθρο 9 του ν. 2971/2001 (ΦΕΚ 285/τ.Α’/19-12-2001) "Αιγιαλός, παραλία και άλλες διατάξεις" και συγκεκριμένα:

Α) Περιγραφή μορφολογίας εδάφους: Η προς καθορισμό περιοχή είναι στο νότιο και βόρειο τμήμα βραχώδης και στο υπόλοιπο τμήμα ημιπεδινή κατά το μήκος της ακτογραμμής. Η κλίση του εδάφους είναι σχετικά μικρή σε όλο το μήκος του κόλπου, εκτός του νότιου και βόρειου βραχώδης, που είναι μέτρια, όπως φαίνεται στο τοπογραφικό διάγραμμα. Η βλάστηση περιλαμβάνει αλμυρίκια, θάνους, κάκτους, αγριόχορτα και αγριόσκινους. Κτίσματα εντός της ζώνης του αιγιαλού, υπάρχουν στο βόρειο τμήμα της υπό καθορισμό περιοχής και κατασκευές (προβλήτες, σκαλοπάτια και πέτρινα τοιχία, όπως φαίνονται και στο Τοπογραφικό Διάγραμμα) είναι μη νόμιμα και δεν λαμβάνονται υπόψη κατά τον καθορισμό των ορίων αιγιαλού - παραλίας.

Β) Κατάσταση ακτής: Στο βόρειο και νότιο τμήμα η ακτή είναι βραχώδης και στο υπόλοιπο τμήμα της ακτογραμμής υπάρχει παραλία με χοντρό και μαύρο βότσαλο, όπως φαίνονται στο τοπογραφικό διάγραμμα. Η ακτή είναι ομαλή, χωρίς μεγάλη υψομετρική διαφορά.

Γ) Κατάσταση θαλάσσιου χώρου: Σε απόσταση μικρότερη του 0.1 ν.μ από την ακτή, βρίσκεται η ισοβαθής των 10 μέτρων, ενώ εντός του όρμου τα βάθη κυμαίνονται από 0, 4 έως 5, 0 μέτρα. Ο βυθός είναι αμμώδης. Το ανάπτυγμα πελάγους είναι ευρύ.

Ύφαλοι και Ξέρες: Στο βόρειο τμήμα της εισόδου του κόλπου, υπάρχουν δύο (2) βράχοι πάνω από την επιφάνεια της θάλασσας, ενώ στο νότιο τμήμα υπάρχει ύφαλος (ξέρα).

Δ) Παλίρροιες - Ρεύματα: Κατά τη διάρκεια της παλίρροιας η στάθμη της θάλασσας ανεβαίνει ή κατεβαίνει κατά 0, 30μ. όταν πνέουν νότιοι ή βόρειοι άνεμοι αντίστοιχα. Το Θαλάσσιο ρεύμα συνήθως κατευθύνεται αντίθετα προς τον πνέοντα άνεμο παράλληλα προς τις ακτές του όρμου. Το ρεύμα είναι ισχυρότερο όταν η κατεύθυνσή του είναι βόρεια και πιο ασθενές όταν είναι νότια.

Ε) Επικρατούσες καιρικές συνθήκες: Επικρατούν οι ίδιες καιρικές συνθήκες που επικρατούν σ’ όλο το Β.Α. Αιγαίο. Τους χειμερινούς μήνες πνέουν Βόρειοι και Νότιοι άνεμοι ισχυροί, την Άνοιξη Β.Δ. και Βόρειοι ισχυροί μέχρι μέτριοι, το Θέρος Βόρειοι μέτριοι (μελτέμια) και το Φθινόπωρο διάφοροι ασθενείς.

Στην υπό χάραξη περιοχή, είναι εκτεθειμένη στους Ανατολικούς και Νοτιοανατολικούς ανέμους, ενώ είναι προστατευμένη από τους υπόλοιπους ανέμους.

11. Το γεγονός ότι στον συγκεκριμένο χώρο αιγιαλού: α) δεν υπάρχουν παράκτιοι φυσικοί πόροι, β) υπάρχουν παράκτια τεχνικά έργα (κρηπιδώματα, προβλήτες), γ) στην περιοχή υπάρχει κτηματολόγιο, δ) έχει οριστεί Αρχαιολογικός χώρος, Μνημεία τα οποία προστατεύονται από τις διατάξεις του ν. 3028/2002 και ε) στην περιοχή υπάρχει Χερσαία Ζώνη Λιμένα Εμπορειού του Λιμενικού Ταμείου Χίου.

12. Το γεγονός ότι δεν υπάρχουν φυσικές ενδείξεις για την ύπαρξη παλαιού αιγιαλού, σύμφωνα με το άρθρο 6 του ν. 2971/2001, αποφασίζει:

Α) Καθορίζει επί του προαναφερθέντος τοπογραφικού διαγράμματος την οριογραμμή του Αιγιαλού με κόκκινη συνεχή πολυγωνική γραμμή 1, 2, 3, 4, 5, 6, 7, 8, 9, 10, 11, 12, 13, 14, 15, 16, 17, 18, 19, 20, 21, 22, 23, 24, 25, 26, 27, 28, 29, 30, 31, 32, 33, 34, 35, 36, 37, 38, 39, 40 της οποίας οι κορυφές εξασφαλίζονται με ορθογώνιες συντεταγμένες εξαρτημένες από το Κρατικό Τριγωνομετρικό Δίκτυο, σε προβολή ΕΓΣΑ 87.

Β) Την οριογραμμή της παραλίας με κίτρινη συνεχή πολυγωνική γραμμή 1’, 2’, 3’, 4’, 5’, 6’, 7’, 8’, 9’, 10’, 11’, 12’, 13’, 14’, 15’, 16’, 17’, 18’, 19’, 20’, 21’, 22’, 23’, 24’, 25’, 26’, 27’, 28’, 29’, 30’, με την οποία καθορίζεται ζώνη παραλίας μεταβαλλόμενου εύρους, προκειμένου να εξυπηρετηθούν οι σκοποί της παρ. 2 του άρθρου 1 και της παρ. 3 του άρθρου 2 του ν. 2971/2001, της οποίας οι κορυφές έχουν συντεταγμένες του Κρατικού Τριγωνομετρικού Δικτύου, σε προβολή ΕΓΣΑ 87


Αφού συντάχθηκε η παρούσα υπογράφεται ως κάτωθι:


Ο Πρόεδρος

ΑΝΕΣΤΗΣ ΒΟΥΔΟΥΡΗΣ

Τα Μέλη

ΛΕΜΟΝΙΑ ΔΗΜΗΤΡΑΚΗ
ΧΡΗΣΤΟΣ ΦΡΑΓΚΙΑΣ
ΕΥΓΕΝΙΑ ΚΟΥΤΣΙΔΟΥ
ΝΙΚΟΛΑΟΣ ΑΝΩΓΙΑΝΝΑΚΗΣ

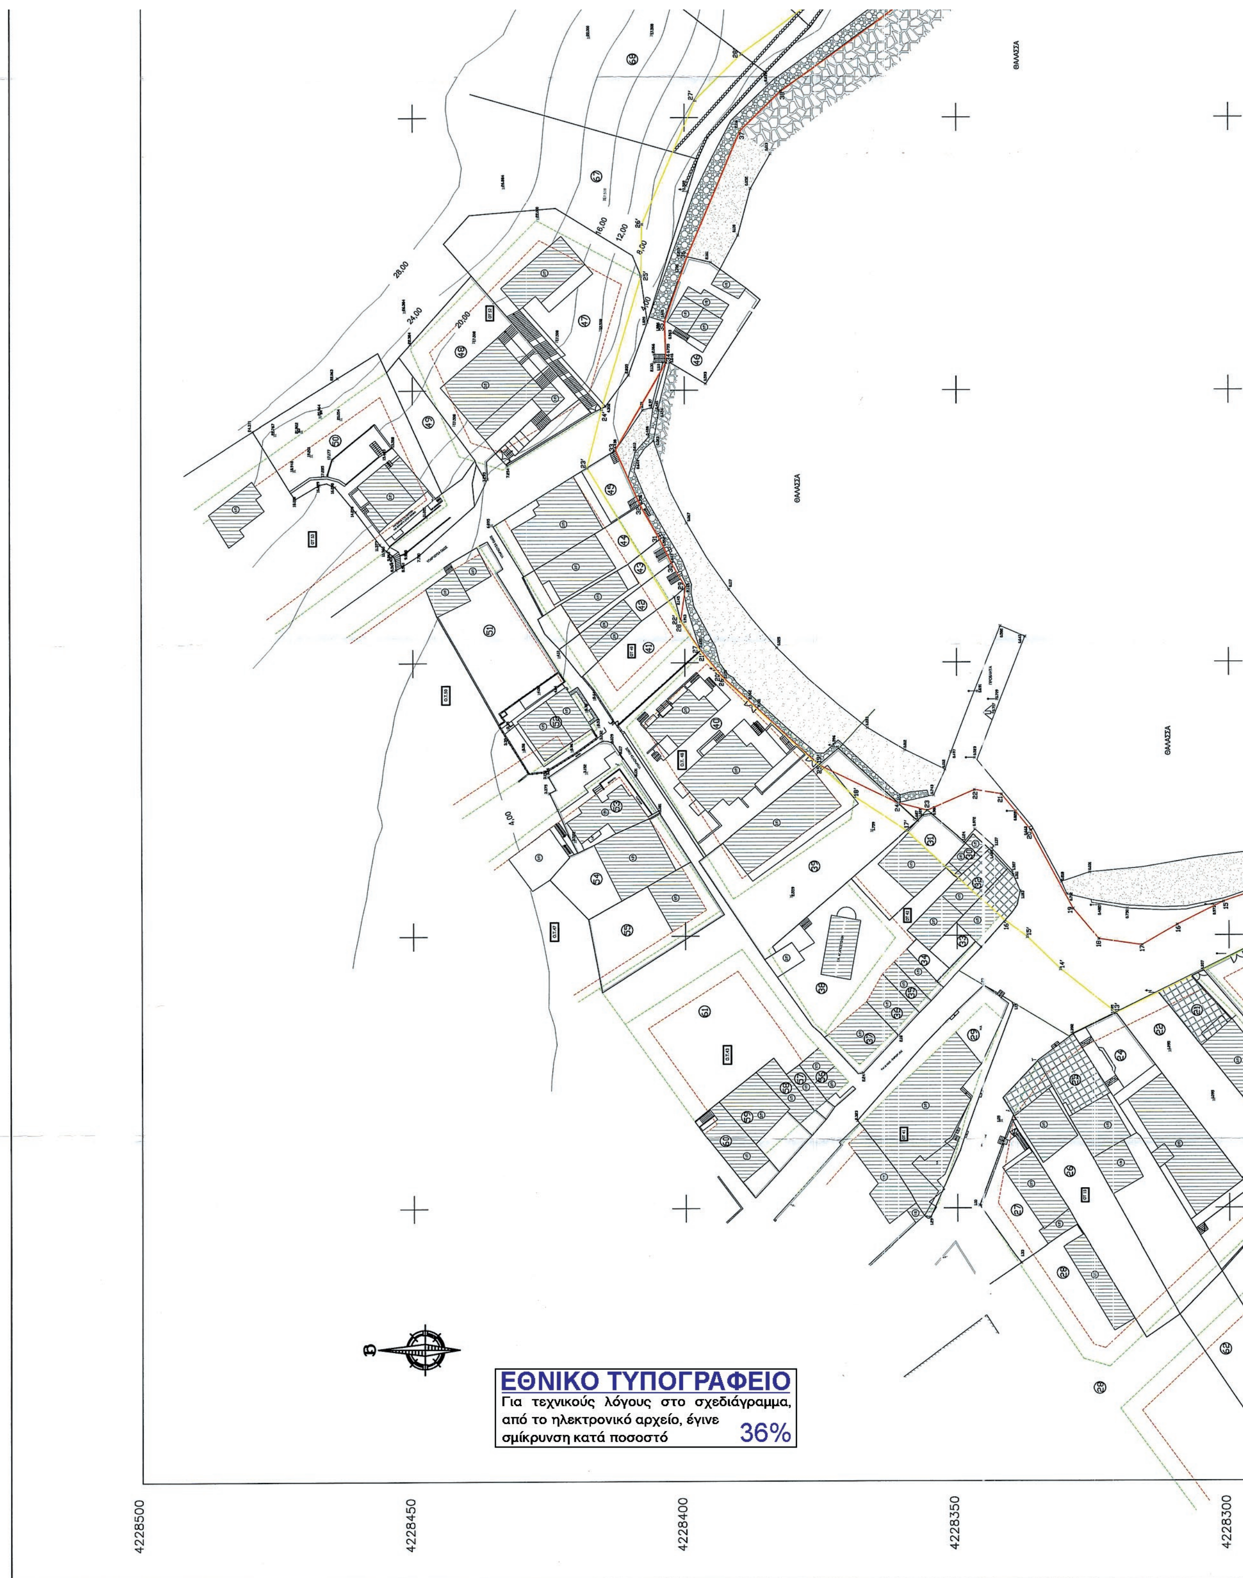
ΘΑΛΑΣΣΑ
ΘΑΛΑΣΣΑ
ΘΑΛΑΣΣΑ
28,00
24,00
20,00
16,00
12,00
8,00
4,00
ΕΘΝΙΚΟ ΤΥΠΟΓΡΑΦΕΙΟ
Για τεχνικούς λόγους στο σχεδιάγραμμα, από το ηλεκτρονικό αρχείο, έγινε σμίκρυνση κατά ποσοστό 36%
4228500
4228450
4228400
4228350
4228300

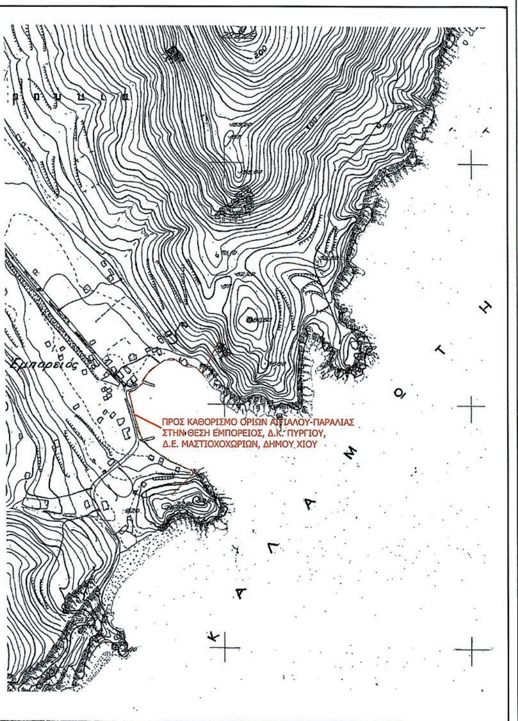

ΕΛΛΗΝΙΚΟ ΓΕΩΔΕΤΙΚΟ ΣΥΣΤΗΜΑ ΑΝΑΦΟΡΑΣ 1987(Ε.Γ.Σ.Α.)
ΕΛΛΕΙΨΟΕΙΔΕΣ ΑΝΑΦΟΡΑΣ GRS 80(α=6378137 m,1/f=298.257222101)
ΠΡΟΒΟΛΗ:ΕΓΚΑΡΣΙΑ ΜΕΡΚΑΤΟΡΙΚΗ
ΤΕΤΜΗΜΕΝΗ ΚΕΝΤΡΙΚΟΥ ΜΕΣΗΜΒΡΙΝΟΥ : 500000 m
ΣΤΟΝ ΚΕΝΤΡΙΚΟ ΜΕΣΗΜΒΡΙΝΟ ΑΝΑΦΟΡΑΣ X=500000
ΓΕΩΓΡΑΦΙΚΟ ΠΛΑΤΟΣ:0°00'00"
ΣΥΝΤΕΛΕΣΤΗΣ ΓΡΑΜΜΙΚΗΣ ΠΑΡΑΜΟΡΦΩΣΗΣ ΤΗΣ ΠΕΡΙΟΧΗΣ=1.000005
ΑΠΟΤΥΠΩΣΗ ΜΕ GPS-RTK
Η εξάρτηση από το ΕΓΣΑ '87 πραγματοποιήθηκε με REAL TIME KINEMATIC (RTK) μετρήσεις, κάνοντας χρήση του γεωδαιτικού δέκτη GPS HIPER-PRO της TOPCON συνδεδεμένο με το δίκτυο URANUS (συντεταγμένες σταθμού αναφοράς: X= 686995.89, Y = 4248155.96, H = 26,71) που είναι πιστοποιημένο από το Κέντρο Δορυφόρων Διονύσου του Ε.Μ.Π. και έχει δυνατότητα λήψης από δορυφόρους GPS και GLONASS.

ΥΠΟΜΝΗΜΑ ΣΥΜΒΟΛΩΝ


1/π - 2/π	ΙΣΟΓΕΙΟ - ΔΙΟΡΟΦΟ ΚΤΙΡΙΟ ΠΛΑΚΟΣΚΕΠΕΣ
	ΠΕΡΓΚΟΛΑ
	ΠΕΤΡΩΔΗΣ ΠΕΡΙΟΧΗ
	ΒΡΑΧΩΔΗΣ ΠΕΡΙΟΧΗ
	ΒΟΤΣΑΛΟ
	ΠΛΑΚΟΣΤΡΩΣΗ
	ΣΥΡΜΑΤΟΠΕΡΙΦΡΑΞΗ
	ΞΕΡΟΛΙΘΙΑ
	ΒΡΑΧΟΣ
	ΣΧΕΔΙΟ ΠΟΛΗΣ ΕΜΠΟΡΕΙΟΣ / ΡΥΜΟΤΟΜΙΚΗ ΓΡΑΜΜΗ

ΠΙΝΑΚΑΣ ΣΥΝΤΕΤΑΓΜΕΝΩΝ ΚΟΡΥΦΩΝ ΟΡΙΟΓΡΑΜΜΗΣ ΑΙΓΙΑΛΟΥ

ΣΗΜΕΙΟ	Χ	Ψ	ΜΗΚΟΣ ΠΛΕΥΡΑΣ
1	677639,71	4228173,67	
2	677632,41	4228175,79	7,60
3	677613,83	4228179,24	18,90
4	677605,30	4228183,44	9,51
5	677581,85	4228197,05	27,11
6	677552,45	4228211,82	32,90
7	677549,24	4228214,35	4,09
8	677546,67	4228216,96	3,66
9	677539,93	4228224,79	10,33
10	677535,22	4228230,60	7,48
11	677529,82	4228238,32	9,42
12	677527,29	4228242,39	4,80
13	677524,74	4228247,86	6,04
14	677518,28	4228266,02	19,27
15	677506,11	4228300,99	37,02
16	677501,89	4228309,50	9,50
17	677498,17	4228316,01	7,50
18	677499,31	4228323,92	8,00
19	677504,86	4228328,67	7,30
20	677519,19	4228336,43	16,30
21	677525,77	4228341,81	8,50
22	677526,58	4228346,74	5,00
23	677522,82	4228355,42	9,45
24	677524,20	4228360,88	5,63
25	677531,19	4228375,40	16,12
26	677547,36	4228393,06	23,95
27	677552,29	4228397,15	6,41
28	677557,77	4228400,73	6,54
29	677563,99	4228399,87	6,28
30	677568,37	4228402,43	5,07
31	677572,72	4228404,59	4,85
32	677579,00	4228408,17	7,23
33	677589,09	4228412,69	11,06
34	677605,09	4228403,34	18,52
35	677612,59	4228403,62	7,51
36	677624,43	4228399,47	12,55
37	677647,52	4228389,75	25,05
38	677654,83	4228382,22	10,49
39	677674,29	4228355,28	33,23
40	677691,74	4228344,27	20,63

ΠΙΝΑΚΑΣ ΣΥΝΤΕΤΑΓΜΕΝΩΝ ΚΟΡΥΦΩΝ ΟΡΙΟΓΡΑΜΜΗΣ ΠΑΡΑΛΙΑΣ

ΣΗΜΕΙΟ	Χ	Ψ	ΜΗΚΟΣ ΠΛΕΥΡΑΣ
1'	677637,00	4228164,31	
2'	677630,16	4228166,29	7,12
3'	677610,55	4228169,99	19,95
4'	677612,52	4228175,84	6,17
5'	677567,28	4228199,00	50,83
6'	677562,94	4228201,68	5,09
7'	677528,61	4228220,05	38,94
8'	677520,84	4228228,11	11,19
9'	677517,62	4228243,27	15,50
10'	677507.60	4228261.03	20.39
11'	677510,67	4228262,38	3,35
12'	677498,11	4228295,49	35,42
13'	677485,71	4228320,80	28,18
14'	677493,78	4228330,99	13,00
15'	677499,72	4228337,08	8,50
16'	677502,72	4228341,20	5,10
17'	677519,16	4228359,37	24,50
18'	677525,37	4228368,83	11,32
19'	677531,19	4228375,40	8,78
20'	677547,36	4228393,06	23,95
21'	677552,29	4228397,15	6,41
22'	677557,77	4228400,73	6,54
23'	677585,85	4228417,92	32,93
24'	677596,54	4228415,21	11,03
25'	677620,90	4228407,97	25,41
26'	677630,40	4228407,81	9,50

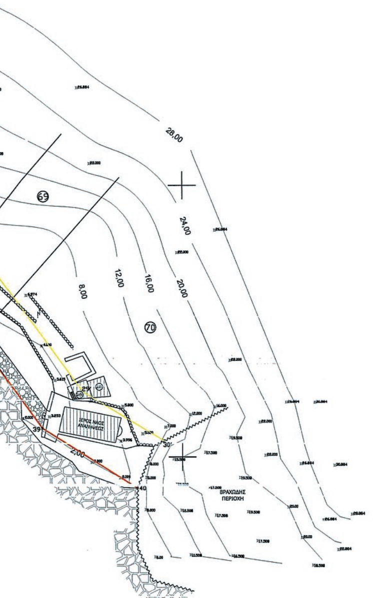


677650
677600
677550
677500
677450
677400
4228300
4228250
4228200
4228150
4228100
16,00
12,00
8,00
4,00
4,00

23'	677585,85	4228417,92	32,93
24'	677596,54	4228415,21	11,03
25'	677620,90	4228407,97	25,41
26'	677630,40	4228407,81	9,50
27'	677653,18	4228397,99	24,80
28'	677661,72	4228389,47	12,07
29'	677681,64	4228362,07	33,87
30'	677696,66	4228352,98	17,56

ΣΥΡΜΑΤΟΠΕΡΙΦΡΑΞΗ

ΞΕΡΟΛΙΘΙΑ

ΒΡΑΧΟΣ

ΣΧΕΔΙΟ ΠΟΛΗΣ ΕΜΠΟΡΕΙΟΣ / ΡΥΜΜΟΤΟΜΙΚΗ ΓΡΑΜΜΗ Αποφ. 11.8.1995 Νομ. Αυτοδ. Χίου(ΦΕΚ 756 Δ'/5.10.1995)

ΣΧΕΔΙΟ ΠΟΛΗΣ ΕΜΠΟΡΕΙΟΣ / ΟΙΚΟΔΟΜΙΚΗ ΓΡΑΜΜΗ Αποφ. 11.8.1995 Νομ. Αυτοδ. Χίου(ΦΕΚ 756 Δ'/5.10.1995)

ΕΞΟΜΟΙΟΥΜΕΝΗ ΧΕΡΣΑΙΑ ΖΩΝΗ ΛΙΜΕΝΑ ΕΜΠΟΡΕΙΟΥ ΠΟΥ ΚΑΘΟΡΙΣΤΗΚΕ ΜΕ ΤΗΝ ΥΠ ΑΡΙΘΜΟ 66/ΝΟΕΜΒΡΙΟΥ 1999 ΑΠΟΦΑΣΗ ΛΙΜΕΝΙΚΗΣ ΕΠΙΤΡΟΠΗΣ ΣΥΜΦΩΝΑ ΜΕ ΤΟ Ν.2575/98 ΚΕΦ.Β' ΑΡΘΡΟ 2 ΕΠΙ ΤΟΠΟΓΡΑΦΙΚΟΥ ΔΙΑΓΡΑΜΜΑΤΟΣ ΠΟΥ ΕΙΧΕ ΣΥΝΤΑΧΘΕΙ ΤΟ 1983

7.67 ΥΨΟΜΕΤΡΟ ΑΠΟ ΜΕΣΗ ΣΤΑΘΜΗ ΘΑΛΑΣΣΑΣ

ΦΩΤΙΣΤΙΚΟ ΣΩΜΑ

ΣΤΥΛΟΣ ΔΕΗ

ΣΤΥΛΟΣ ΟΤΕ

ΥΠΟΜΝΗΜΑ ΕΠΙΤΡΟΠΗΣ

1.ΤΟ ΠΑΡΟΝ ΤΟΠΟΓΡΑΦΙΚΟ ΔΙΑΓΡΑΜΜΑ ΣΥΝΟΔΕΥΕΙ ΤΗΝ ΑΠΟ 24-11-2017 ΕΚΘΕΣΗ ΤΗΣ ΕΠΙΤΡΟΠΗΣ ΚΑΘΟΡΙΣΜΟΥ ΟΡΙΩΝ ΑΙΓΙΑΛΟΥ-ΠΑΡΑΛΙΑΣ (ΑΡΘΡΟ 3 ΤΟΥ Ν.2971/2001)

2.ΟΡΙΟΓΡΑΜΜΗ ΑΙΓΙΑΛΟΥ 1,2,3,........................,37,38,39,40
ΟΡΙΟΓΡΑΜΜΗ ΠΑΡΑΛΙΑΣ 1',2',3',......................,28',29',30'

3.ΟΙ ΚΟΡΥΦΕΣ ΤΩΝ ΟΡΙΟΓΡΑΜΜΩΝ ΑΙΓΙΑΛΟΥ ΚΑΙ ΠΑΡΑΛΙΑΣ ΕΞΑΣΦΑΛΙΖΟΝΤΑΙ ΜΕ ΣΥΝΤΕΤΑΓΜΕΝΕΣ ΤΟΥ ΚΡΑΤΙΚΟΥ ΤΡΙΓΩΝΟΜΕΤΡΙΚΟΥ ΔΙΚΤΙΟΥ ΣΕ Ε.Γ.Σ.Α. 87 (ΕΛΛΗΝΙΚΟ ΓΕΩΔΑΙΤΙΚΟ ΣΥΣΤΗΜΑ ΑΝΑΦΟΡΑΣ)

4.Η ΟΡΙΟΓΡΑΜΜΗ ΤΗΣ ΠΑΡΑΛΙΑΣ ΧΑΡΑΣΣΕΤΑΙ ΣΕ ΖΩΝΗ ΜΕΤΑΒΑΛΛΟΜΕΝΟΥ ΕΥΡΟΥΣ ΑΠΟ ΤΗΝ ΟΡΙΟΓΡΑΜΜΗ ΤΟΥ ΑΙΓΙΑΛΟΥ ΠΡΟΚΕΙΜΕΝΟΥ ΝΑ ΕΞΥΠΗΡΕΤΗΘΟΥΝ ΟΙ ΣΚΟΠΟΙ ΤΗΣ ΠΑΡ. 2 ΤΟΥ ΑΡΘΡΟΥ 1 ΚΑΙ ΤΗΣ ΠΑΡ.3 ΤΟΥ ΑΡΘΡΟΥ 2 ΤΟΥ Ν.2971/2001.

Ο ΠΡΟΕΔΡΟΣ

ΤΑ ΜΕΛΗ

2. ΛΕΜΟΝΙΑ Π. ΔΗΜΗΤΡΑΚΗ
ΤΟΠΟΓΡΑΦΟΣ ΜΗΧΑΝΙΚΟΣ ΠΕ/Α'

3. ΦΡΑΓΚΙΑΣ ΧΡΗΣΤΟΣ
ΑΝΤΙΠΛΟΙΑΡΧΟΣ Λ.Σ.
ΚΕΝΤΡΙΚΟΣ ΛΙΜΕΝΑΡΧΗΣ ΧΙΟΥ

4. ΚΟΥΤΣΙΔΟΥ ΕΥΓΕΝΙΑ
ΠΕΡΙΒΑΝΤΟΛΟΓΟΣ ΠΕ/Β
ΑΝΑΠΛΗΡΩΤΡΙΑ ΠΡΟΪΣΤΑΜΕΝΗ
ΤΗΣ Δ/ΝΣΗΣ ΠΕΡΙΒΑΛΛΟΝΤΟΣ ΚΑΙ
ΧΩΡΙΚΟΥ ΣΧΕΔΙΑΣΜΟΥ (ΠΕΧΩΣ) ΤΗΣ
ΑΠΟΚΕΝΤΡΩΜΕΝΗΣ ΔΙΟΙΚΗΣΗΣ ΑΙΓΑΙΟΥ
(ΔΕΝ ΠΑΡΕΣΤΗ)

5. ΑΝΩΓΙΑΝΝΑΚΗΣ ΝΙΚΟΛΑΟΣ
ΠΟΛΙΤΙΚΟΣ ΜΗΧΑΝΙΚΟΣ ΠΕ/Α
ΠΡΟΪΣΤΑΜΕΝΟΣ ΥΠΗΡΕΣΙΑΣ
ΔΟΜΗΣΗΣ ΧΙΟΥ

677700 677750

ΕΛΛΗΝΙΚΗ ΔΗΜΟΚΡΑΤΙΑ
ΠΕΡΙΦΕΡΕΙΑΚΗ Δ/ΝΣΗ ΔΗΜΟΣΙΑΣ
ΠΕΡΙΟΥΣΙΑΣ ΑΙΓΑΙΟΥ
ΑΥΤΟΤΕΛΕΣ ΓΡΑΦΕΙΟ ΔΗΜΟΣΙΑΣ ΠΕΡΙΟΥΣΙΑΣ ΧΙΟΥ

ΕΡΓΟ : ΑΠΟΤΥΠΩΣΗ ΓΙΑ ΤΟΝ ΚΑΘΟΡΙΣΜΟ ΟΡΙΩΝ ΑΙΓΙΑΛΟΥ - ΠΑΡΑΛΙΑΣ ΣΤΗΝ ΠΕΡΙΟΧΗ "ΕΜΠΟΡΕΙΟΣ", Δ.Κ. ΠΥΡΓΙΟΥ, Δ.Ε. ΜΑΣΤ/ΡΙΩΝ, ΔΗΜΟΥ ΧΙΟΥ, ΠΕΡΙΦΕΡΕΙΑΚΗΣ ΕΝΟΤΗΤΑΣ ΧΙΟΥ, ΠΕΡΙΦΕΡΕΙΑΣ ΒΟΡΕΙΟΥ ΑΙΓΑΙΟΥ

ΘΕΜΑ ΣΧΕΔΙΟΥ : ΤΟΠΟΓΡΑΦΙΚΟ ΔΙΑΓΡΑΜΜΑ

ΑΡΙΘΜΟΣ ΣΧΕΔΙΟΥ: Α-1

ΜΕΛΕΤΗΤΗΣ : ΝΙΚΟΛΑΪΔΗΣ Γ. ΙΩΑΝΝΗΣ
ΠΟΛΙΤΙΚΟΣ ΜΗΧΑΝΙΚΟΣ Ε.Μ.Π.

ΥΠΟΓΡΑΦΗ - ΣΦΡΑΓΙΔΑ

ΙΩΑΝΝΗΣ Γ. ΝΙΚΟΛΑΪΔΗΣ
ΔΙΠΛ/ΧΟΣ ΠΟΛΙΤΙΚΟΣ ΜΗΧΑΝΙΚΟΣ
ΕΘΝΙΚΟΥ ΜΕΤΣΟΒΙΟΥ ΠΟΛΥΤΕΧΝΕΙΟΥ
ΕΡΓΟΛΗΠΤΗΣ ΔΗΜΟΣΙΩΝ ΕΡΓΩΝ
ΜΕΛΟΣ ΤΕΕ ΑΡ.ΜΗΤΡΩΟΥ 93707
ΚΑΛΑΜΠΟΚΑ 31, ΧΙΟΣ 82100
ΑΦΜ: 102683033 ΔΟΥ ΧΙΟΥ 7411
ΤΗΛ: 22710-40089,ΚΙΝ:6945108192

ΚΛΙΜΑΚΑ : 1:500

ΧΡΟΝΟΣ ΜΕΛΕΤΗΣ : ΙΟΥΝΙΟΣ 2017

ΕΛΕΓΧΘΗΚΕ ΧΙΟΣ ..24.. Νοεμβρίου 2017...

ΛΕΜΟΝΙΑ Π. ΔΗΜΗΤΡΑΚΗ
ΤΟΠΟΓΡΑΦΟΣ ΜΗΧΑΝΙΚΟΣ ΠΕ/Α'

ΘΕΩΡΗΘΗΚΕ ΧΙΟΣ ..24.. Νοεμβρίου 2017...

ΛΕΜΟΝΙΑ Π. ΔΗΜΗΤΡΑΚΗ
ΤΟΠΟΓΡΑΦΟΣ ΜΗΧΑΝΙΚΟΣ ΠΕ/Α'



ΕΘΝΙΚΟ ΤΥΠΟΓΡΑΦΕΙΟ

Την ευθύνη για την εκτύπωση, διαχείριση και κυκλοφορία των φύλλων της Εφημερίδας της Κυβερνήσεως, (ΦΕΚ) στην έντυπη και ηλεκτρονική έκδοση, **έχει το Εθνικό Τυπογραφείο** το οποίο αποτελεί δημόσια υπηρεσία η οποία υπάγεται στο Υπουργείο Διοικητικής Ανασυγκρότησης. Το Εθνικό Τυπογραφείο έχει επίσης την ευθύνη για την κάλυψη των εκτυπωτικών αναγκών του Δημοσίου. (ν. 3469/2006, Α΄ 131).

ΥΠΗΡΕΣΙΕΣ ΠΟΥ ΠΑΡΕΧΕΙ ΤΟ ΕΘΝΙΚΟ ΤΥΠΟΓΡΑΦΕΙΟ

1. ΦΥΛΛΟ ΤΗΣ ΕΦΗΜΕΡΙΔΑΣ ΤΗΣ ΚΥΒΕΡΝΗΣΕΩΣ (ΦΕΚ)

Η ηλεκτρονική μορφή των ΦΕΚ διατίθεται δωρεάν από την ιστοσελίδα www.et.gr. Για τα ΦΕΚ που δεν έχουν ψηφιοποιηθεί και καταχωρισθεί στην πιο πάνω ιστοσελίδα δίνεται η δυνατότητα δωρεάν αποστολής με ηλεκτρονικό ταχυδρομείο, μετά από αίτηση που υποβάλλεται ηλεκτρονικά με τη συμπλήρωση ειδικής φόρμας.

Η έντυπη μορφή των ΦΕΚ διατίθεται για μεμονωμένα φύλλα με το ανάλογο κόστος από το τμήμα Πωλήσεων απευθείας ή με ταχυδρομική αποστολή μέσω αίτησης παραγγελίας στα ΚΕΠ, ενώ για ετήσια συνδρομή από το τμήμα Συνδρομητών. Το κόστος για ασπρόμαυρο ΦΕΚ από 1 έως 16 σελίδες είναι 1€, προσαυξανόμενο κατά 0,20€ για κάθε επιπλέον οκτασέλιδο ή μέρος αυτού. Το κόστος για έγχρωμο ΦΕΚ είναι 1,50€ από 1 έως 16 σελίδες, προσαυξανόμενο κατά 0,30€ για κάθε επιπλέον οκτασέλιδο ή μέρος αυτού.

Τρόπος αποστολής κειμένων προς δημοσίευση

- Τα κείμενα για δημοσίευση στο ΦΕΚ, από όλες τις δημόσιες υπηρεσίες και τους φορείς του δημόσιου τομέα, **αποστέλλονται στην διεύθυνση** **webmaster.et@et.gr** με χρήση προηγμένης ψηφιακής υπογραφής και χρονοσήμανσης.
- Οι περιλήψεις Διακηρύξεων Δημοσίων Συμβάσεων, αποστέλλονται στην ηλεκτρονική διεύθυνση dds@et.gr με τη χρήση **απλού** ηλεκτρονικού ταχυδρομείου.
- Κατ’ εξαίρεση, πολίτες οι οποίοι δεν έχουν αποκτήσει προηγμένη ηλεκτρονική υπογραφή, μπορούν να αποστέλλουν ταχυδρομικά ή να καταθέτουν με εκπρόσωπό τους κείμενα προς δημοσίευση αποτυπωμένα σε χαρτί, στο Τμήμα Παραλαβής Δημοσιευτέας Ύλης.

Πληροφορίες σχετικά με την αποστολή/κατάθεση εγγράφων προς δημοσίευση, την πώληση των τευχών και τους ισχύοντες τιμοκαταλόγους για όλες τις υπηρεσίες θα βρείτε στην ιστοσελίδα μας και στη διαδρομή Εξυπηρέτηση κοινού - τμήμα πωλήσεων ή συνδρομητών. Επίσης στην ιστοσελίδα μπορείτε να αναζητήσετε πληροφορίες σχετικά με την πορεία δημοσίευσης των εγγράφων, εφόσον γνωρίζετε τον Κωδικό Αριθμό Δημοσιεύματος (ΚΑΔ). Τον ΚΑΔ εκδίδει το Εθνικό Τυπογραφείο για όλα τα κείμενα που πληρούν τις προϋποθέσεις δημοσίευσης.

2. ΚΑΛΥΨΗ ΕΚΤΥΠΩΤΙΚΩΝ ΑΝΑΓΚΩΝ του Δημοσίου και των φορέων του

Το Εθνικό Τυπογραφείο μετά από αίτημα φορέα του Δημοσίου αναλαμβάνει να σχεδιάσει και να εκτυπώσει κάρτες, βιβλία, αφίσες, μπλοκ, μηχανογραφικά έντυπα, φακέλους, φακέλους αλληλογραφίας, κ.ά. Επίσης σχεδιάζει και κατασκευάζει σφραγίδες.

ΕΠΙΚΟΙΝΩΝΙΑ ΜΕ ΤΟ ΕΘΝΙΚΟ ΤΥΠΟΓΡΑΦΕΙΟ

Ταχυδρομική Διεύθυνση: Καποδιστρίου 34, τ.κ. 10432, Αθήνα

ΤΗΛΕΦΩΝΙΚΟ ΚΕΝΤΡΟ: 210 5279000 - fax: 210 5279054

ΤΜΗΜΑΤΑ ΕΞΥΠΗΡΕΤΗΣΗΣ ΚΟΙΝΟΥ

Πωλήσεων: (Ισόγειο, τηλ. 210 5279178 - 180)
Συνδρομητών: (Ημιόροφος, τηλ. 210 5279136)
Πληροφοριών: (Ισόγειο, Γρ. 3 και τηλεφ. κέντρο 210 5279000)
Παραλαβής Δημ. Ύλης: (Ισόγειο, τηλ. 210 5279167, 210 5279139)

Ωράριο για το κοινό: Δευτέρα ως Παρασκευή: 8:00 - 13:30

Ιστοσελίδα: **www.et.gr**

Πληροφορίες σχετικά με την λειτουργία της ιστοσελίδας: **helpdesk.et@et.gr**

Αποστολή ψηφιακά υπογεγραμμένων εγγράφων προς δημοσίευση στο ΦΕΚ: **webmaster.et@et.gr**

Πληροφορίες για γενικό πρωτόκολλο και αλληλογραφία: **grammateia@et.gr**

